



PROJEKCIJA A-A

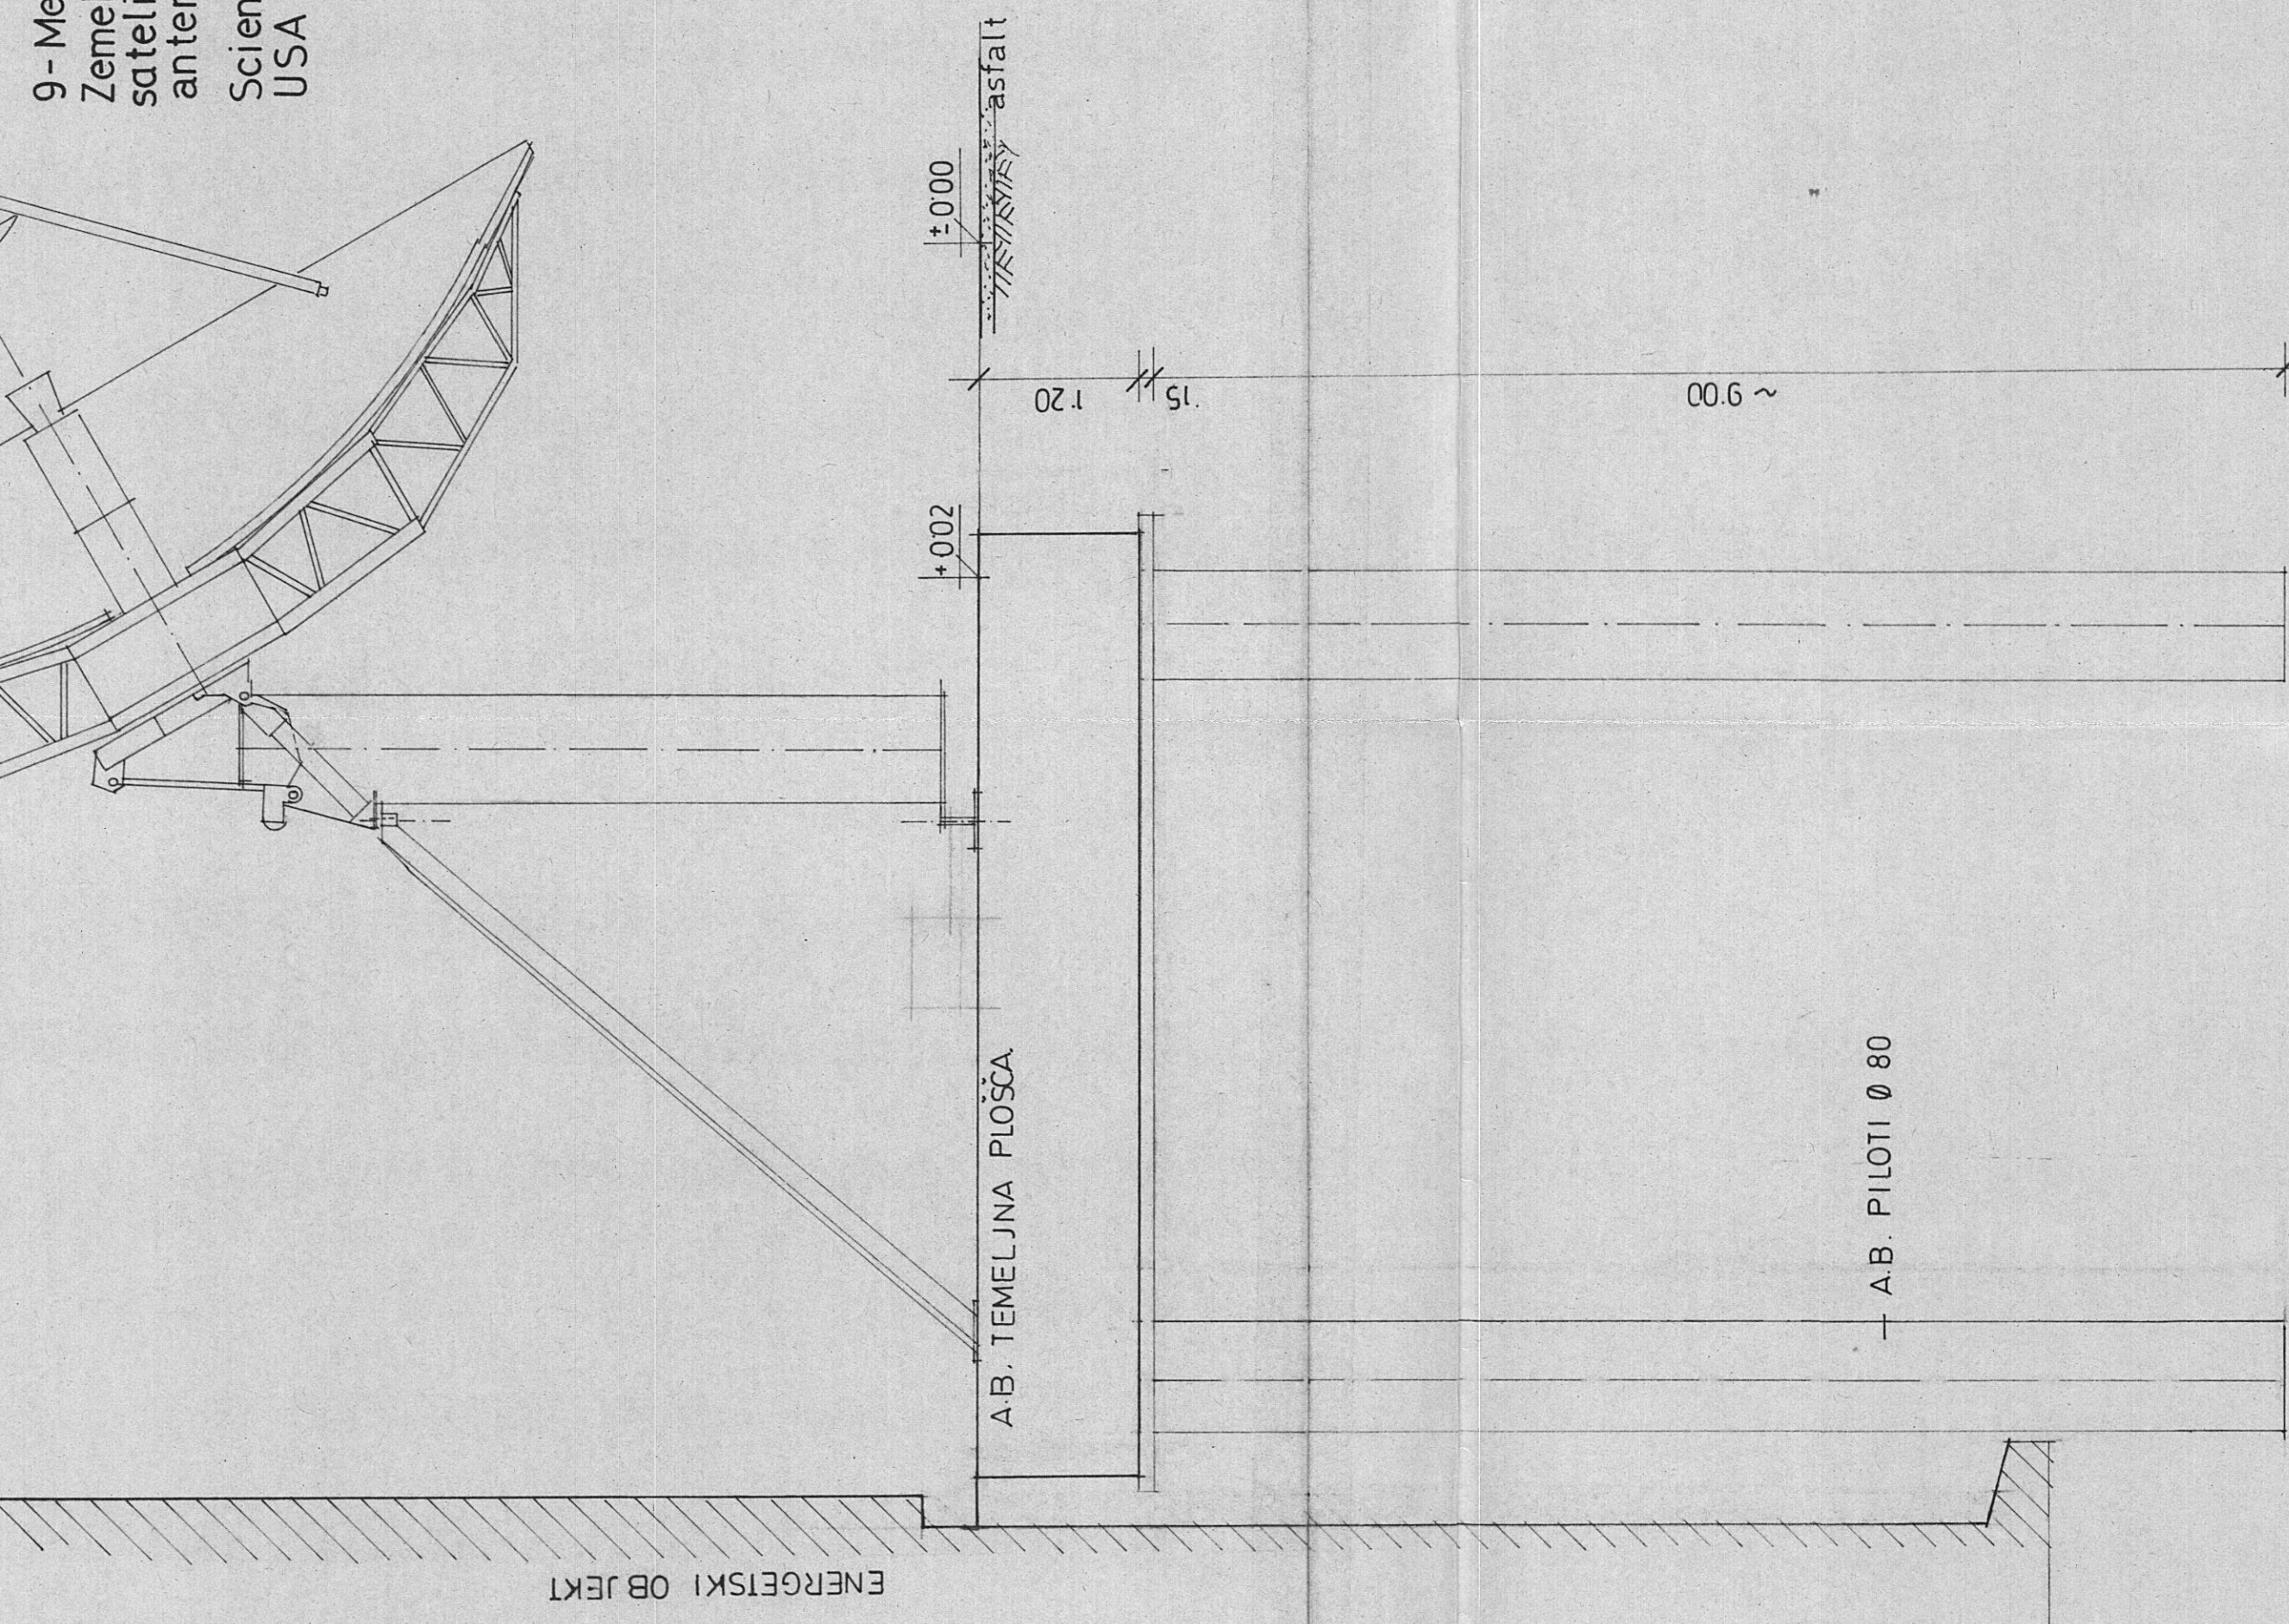


PROJEKCIJA B-B

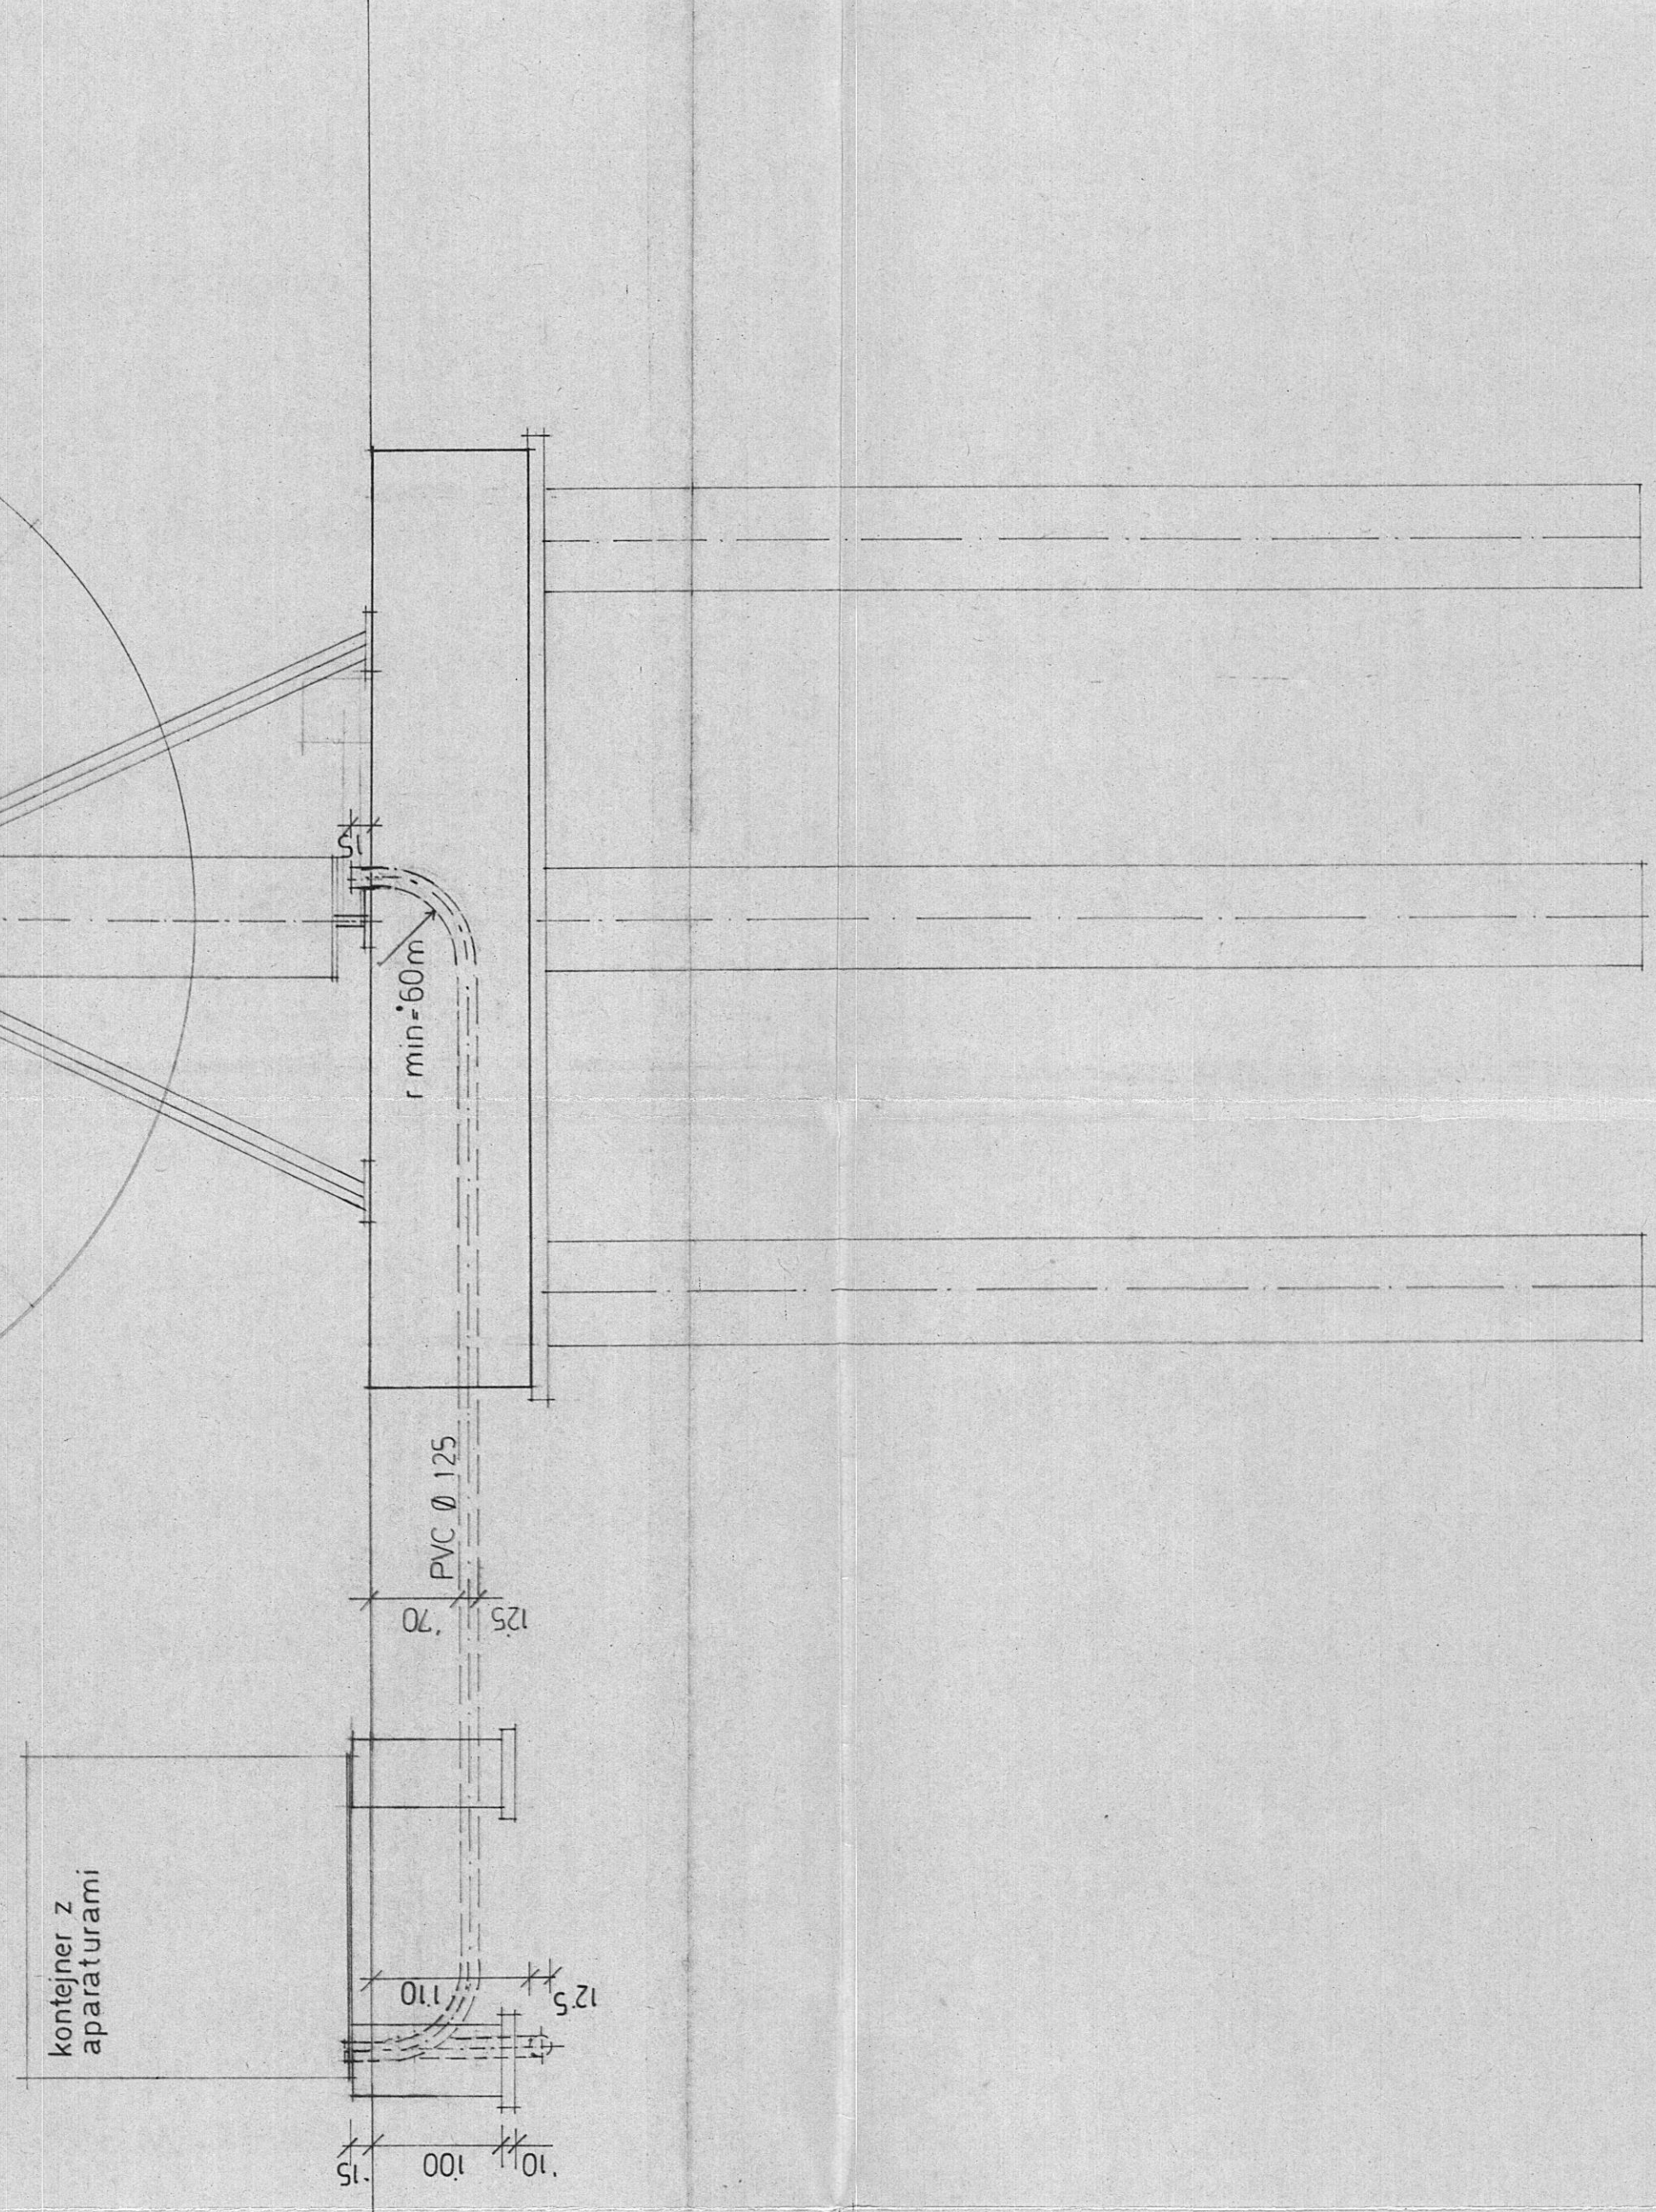

TRUDIŠ


MI 1:250

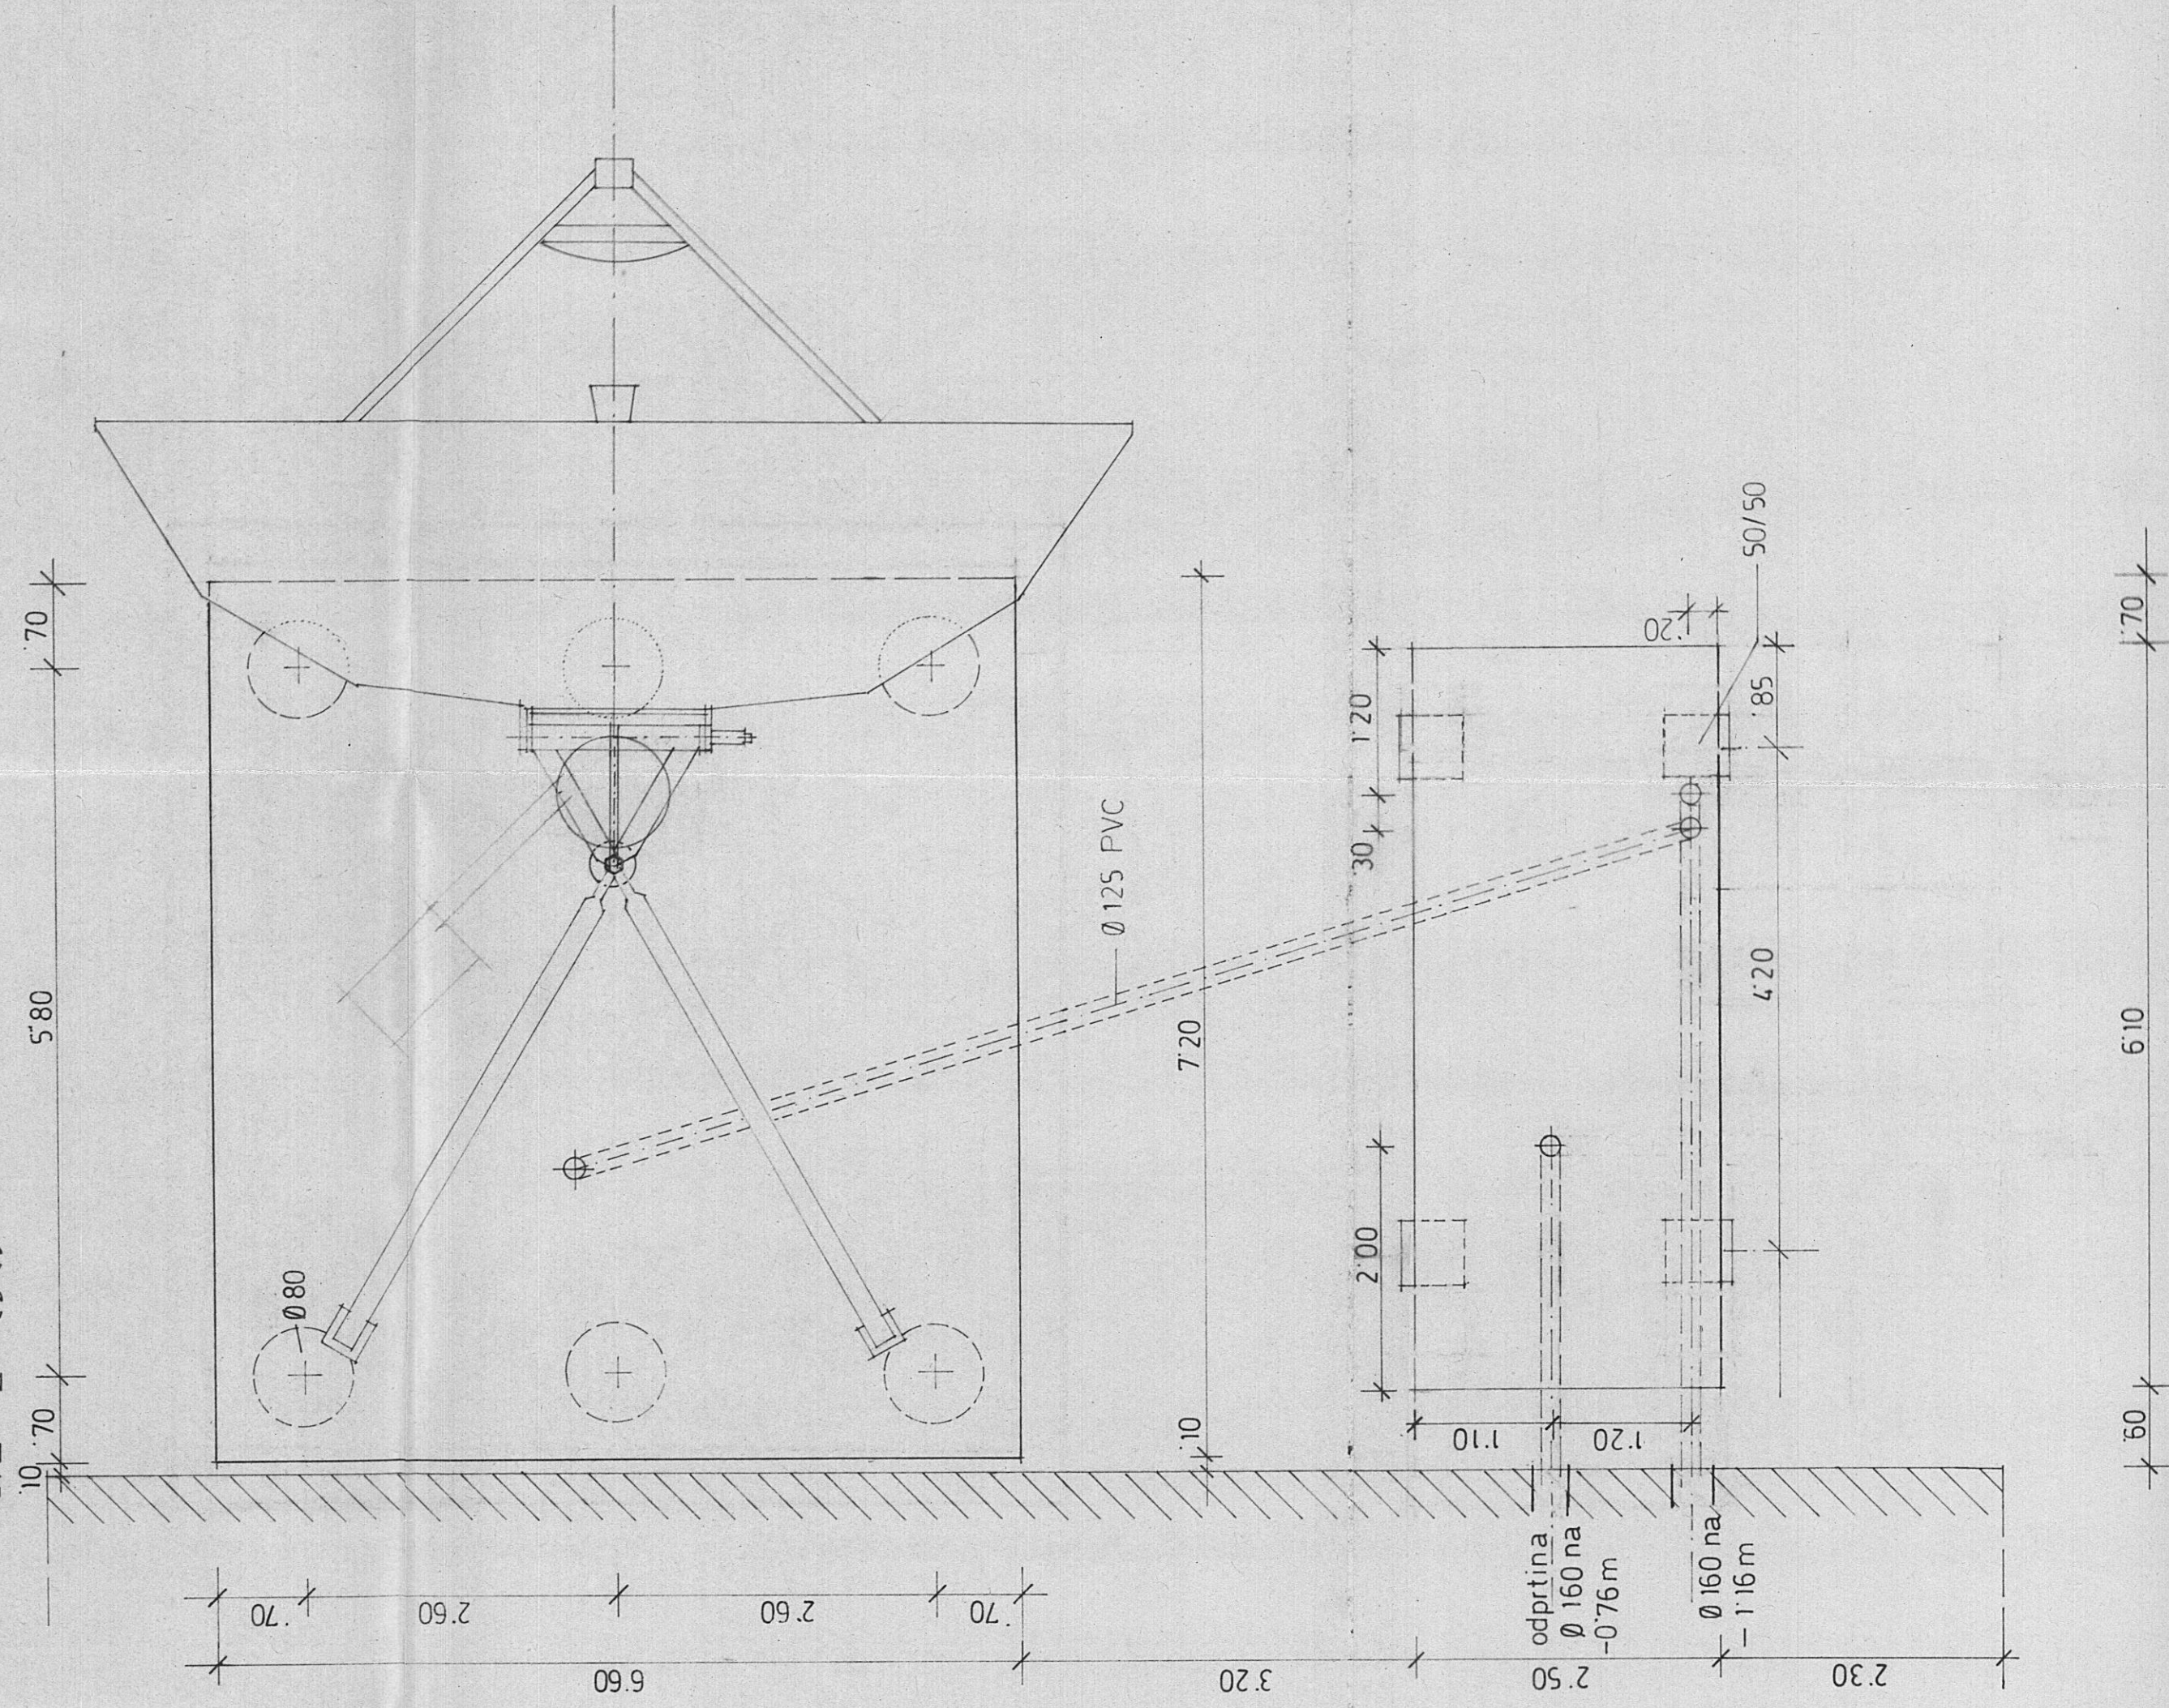

DOPOLNKO

PRELEDAL

DATUM

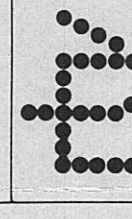

BIRINVEST

RTV LJUBLJANA
61000 LJUBLJANA
MOŠE PIRJEGERA 10

OBJEKT
RTV SLOVENIJA
ZEMELJSKA
SATELITSKA
POSTAJA
GRADB. DEL
TEMELJENJE

PREMET
TLORIS
PREREZ
POGLEJ
TEMELJENJA
ANTENA, KONTEJNER

FAZA
P.G.D. PZI
OSNOVNA
R. DOBROVIŠEK DIG.
PROJEKT

BR. 101/0576

AVTOR
D. POPOVIČ (DIA)

BR. PROJEKTA
101/0576

DATUM
JULIJ 93

MEŠKO 1:50

PRELEDAL
101/0576

3