

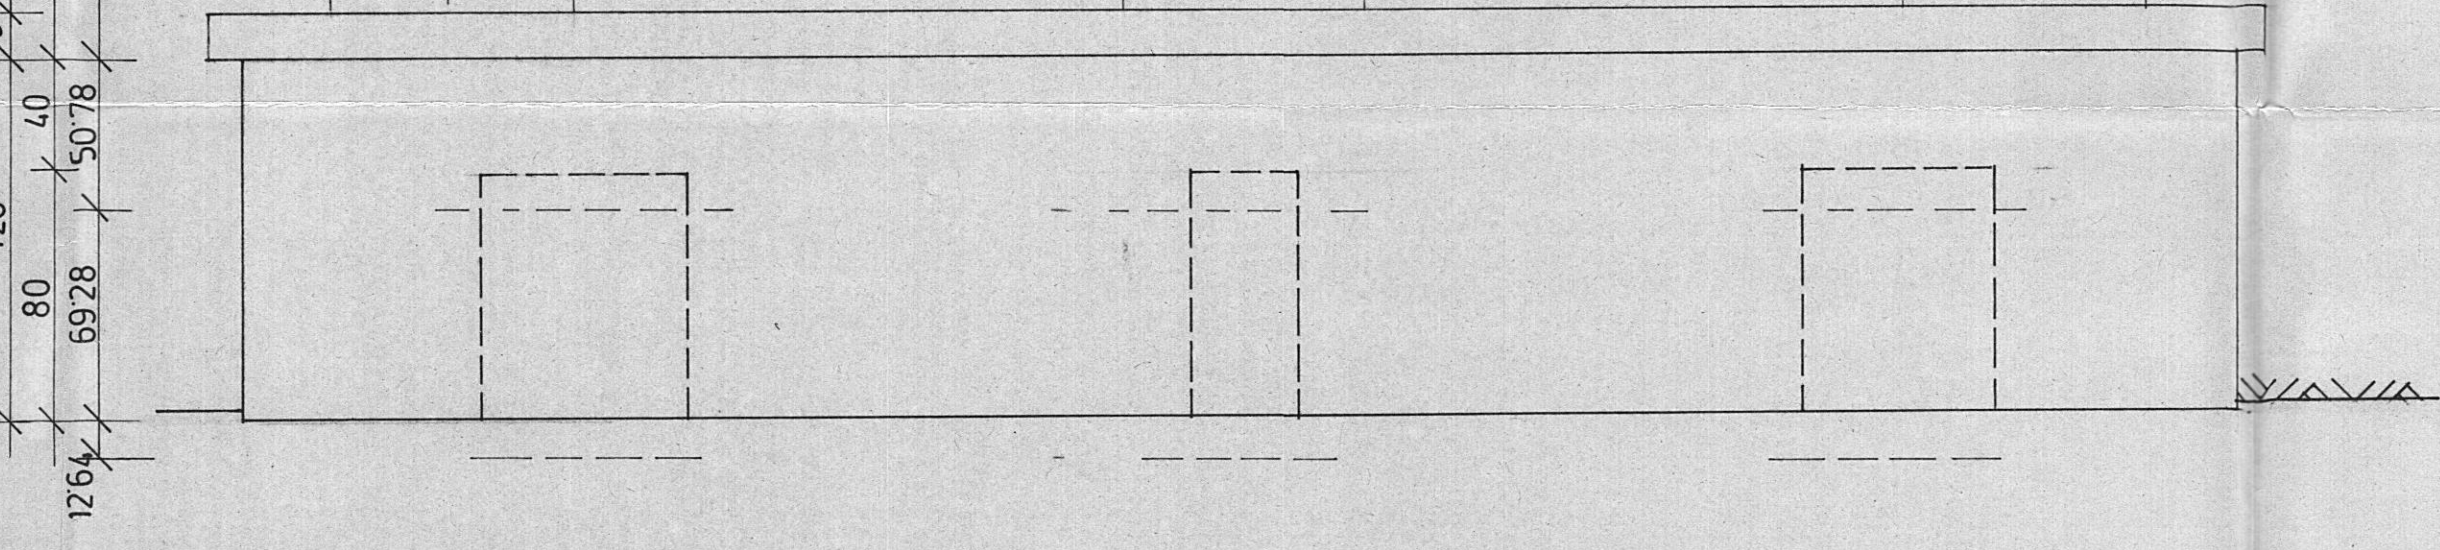
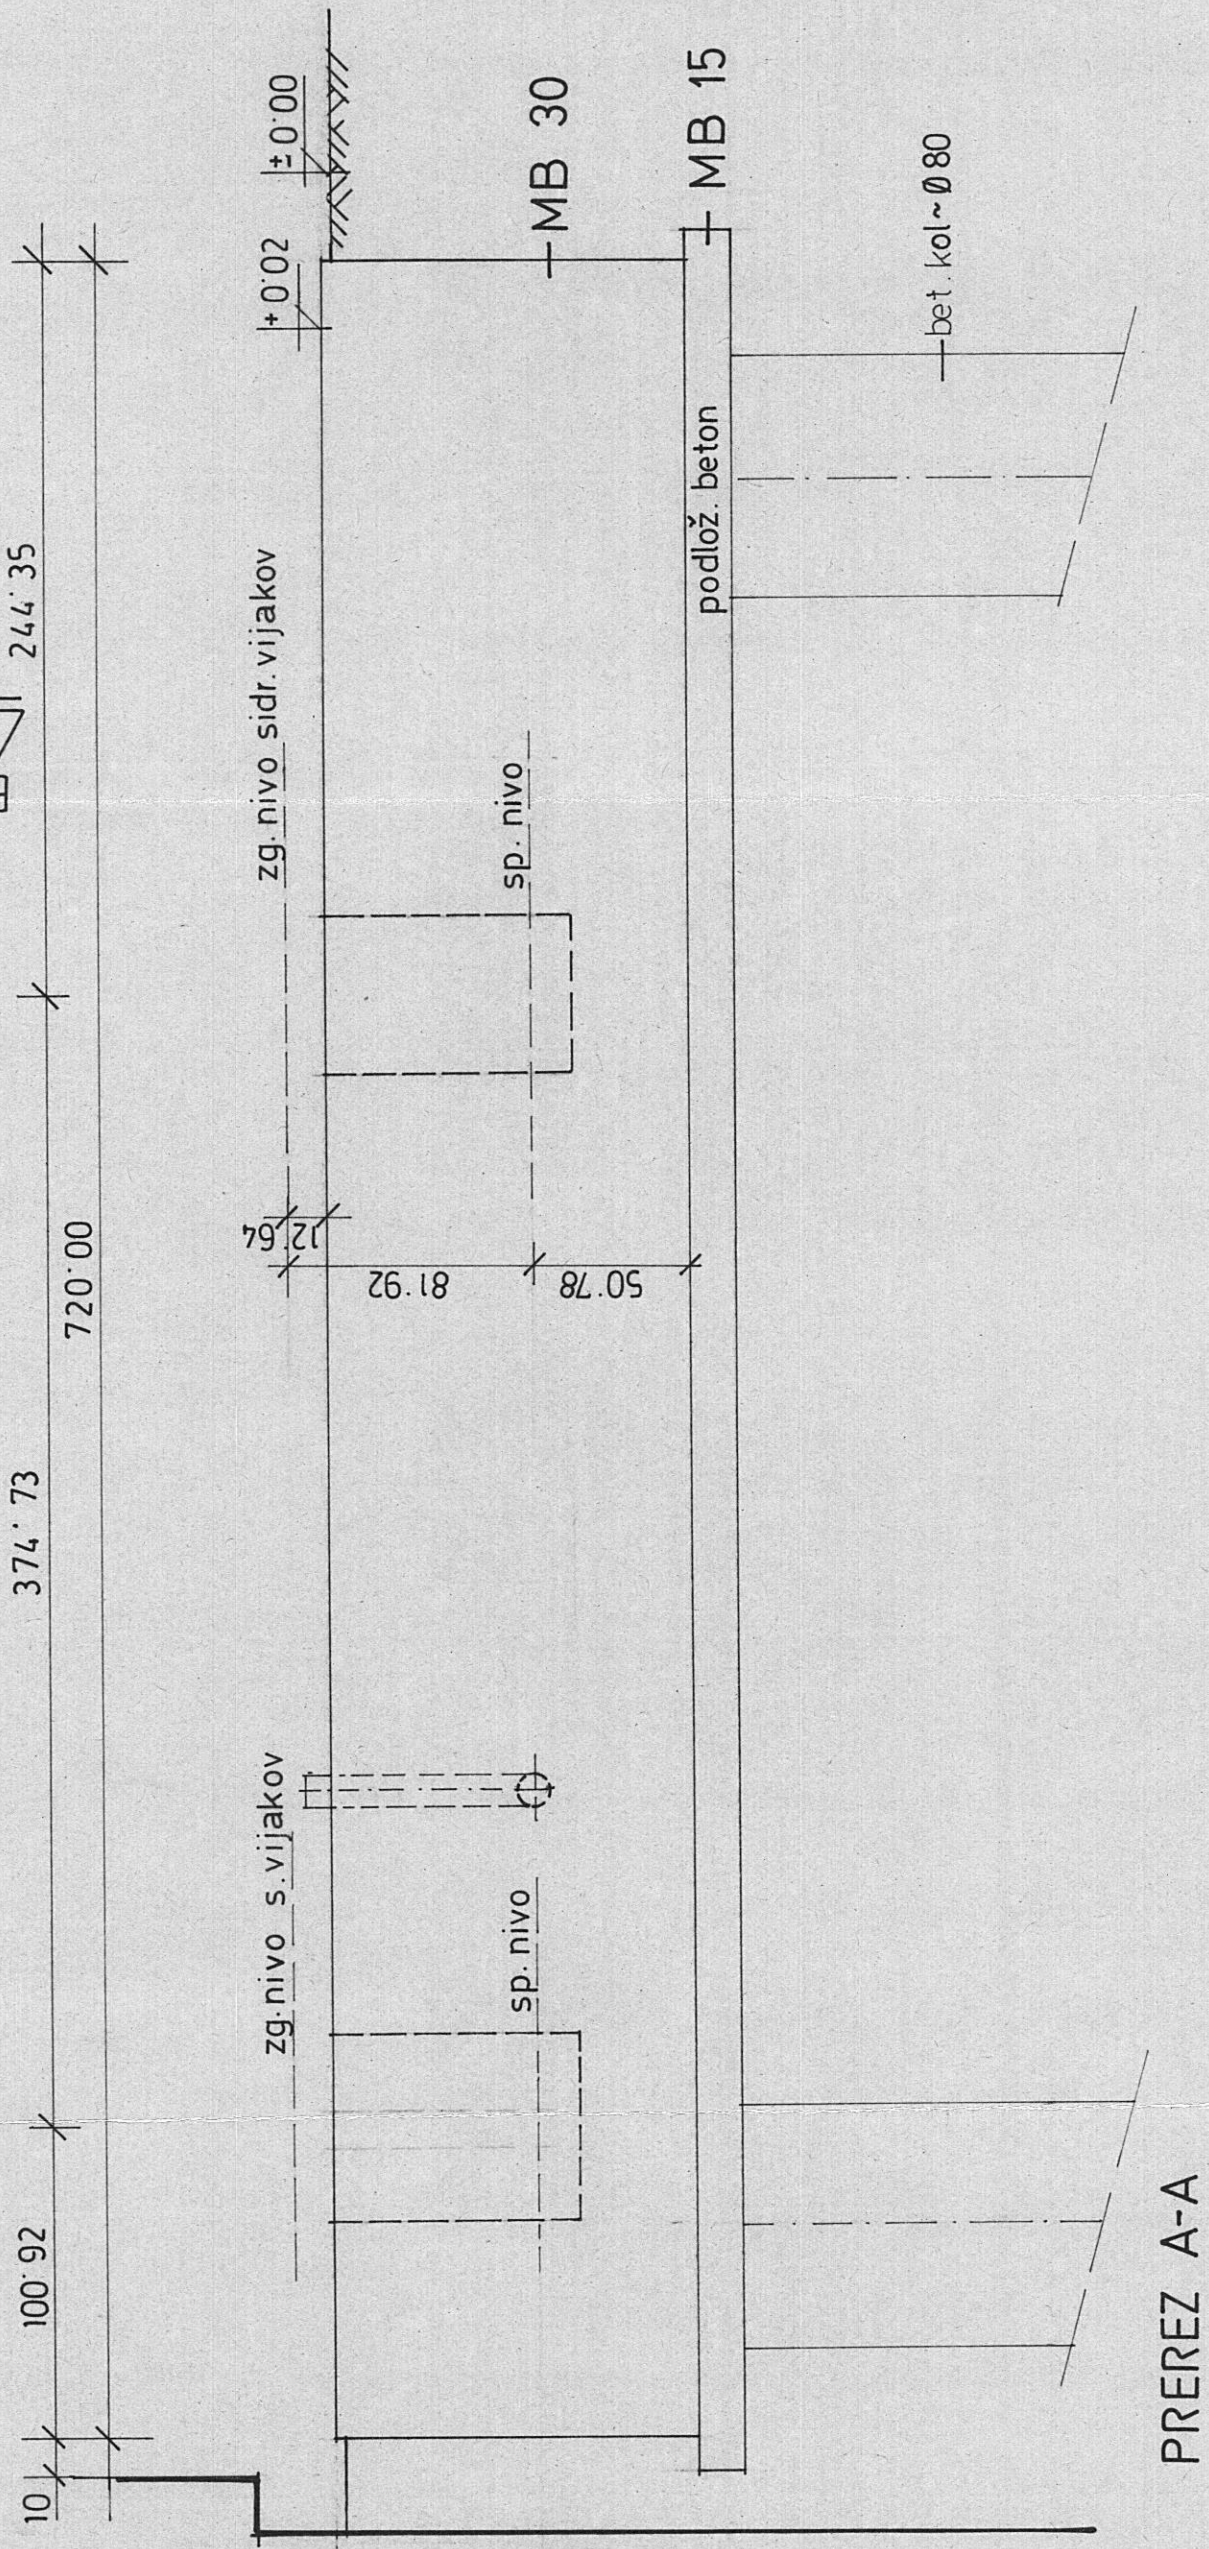


TLORIS TEMELJA M 1:25

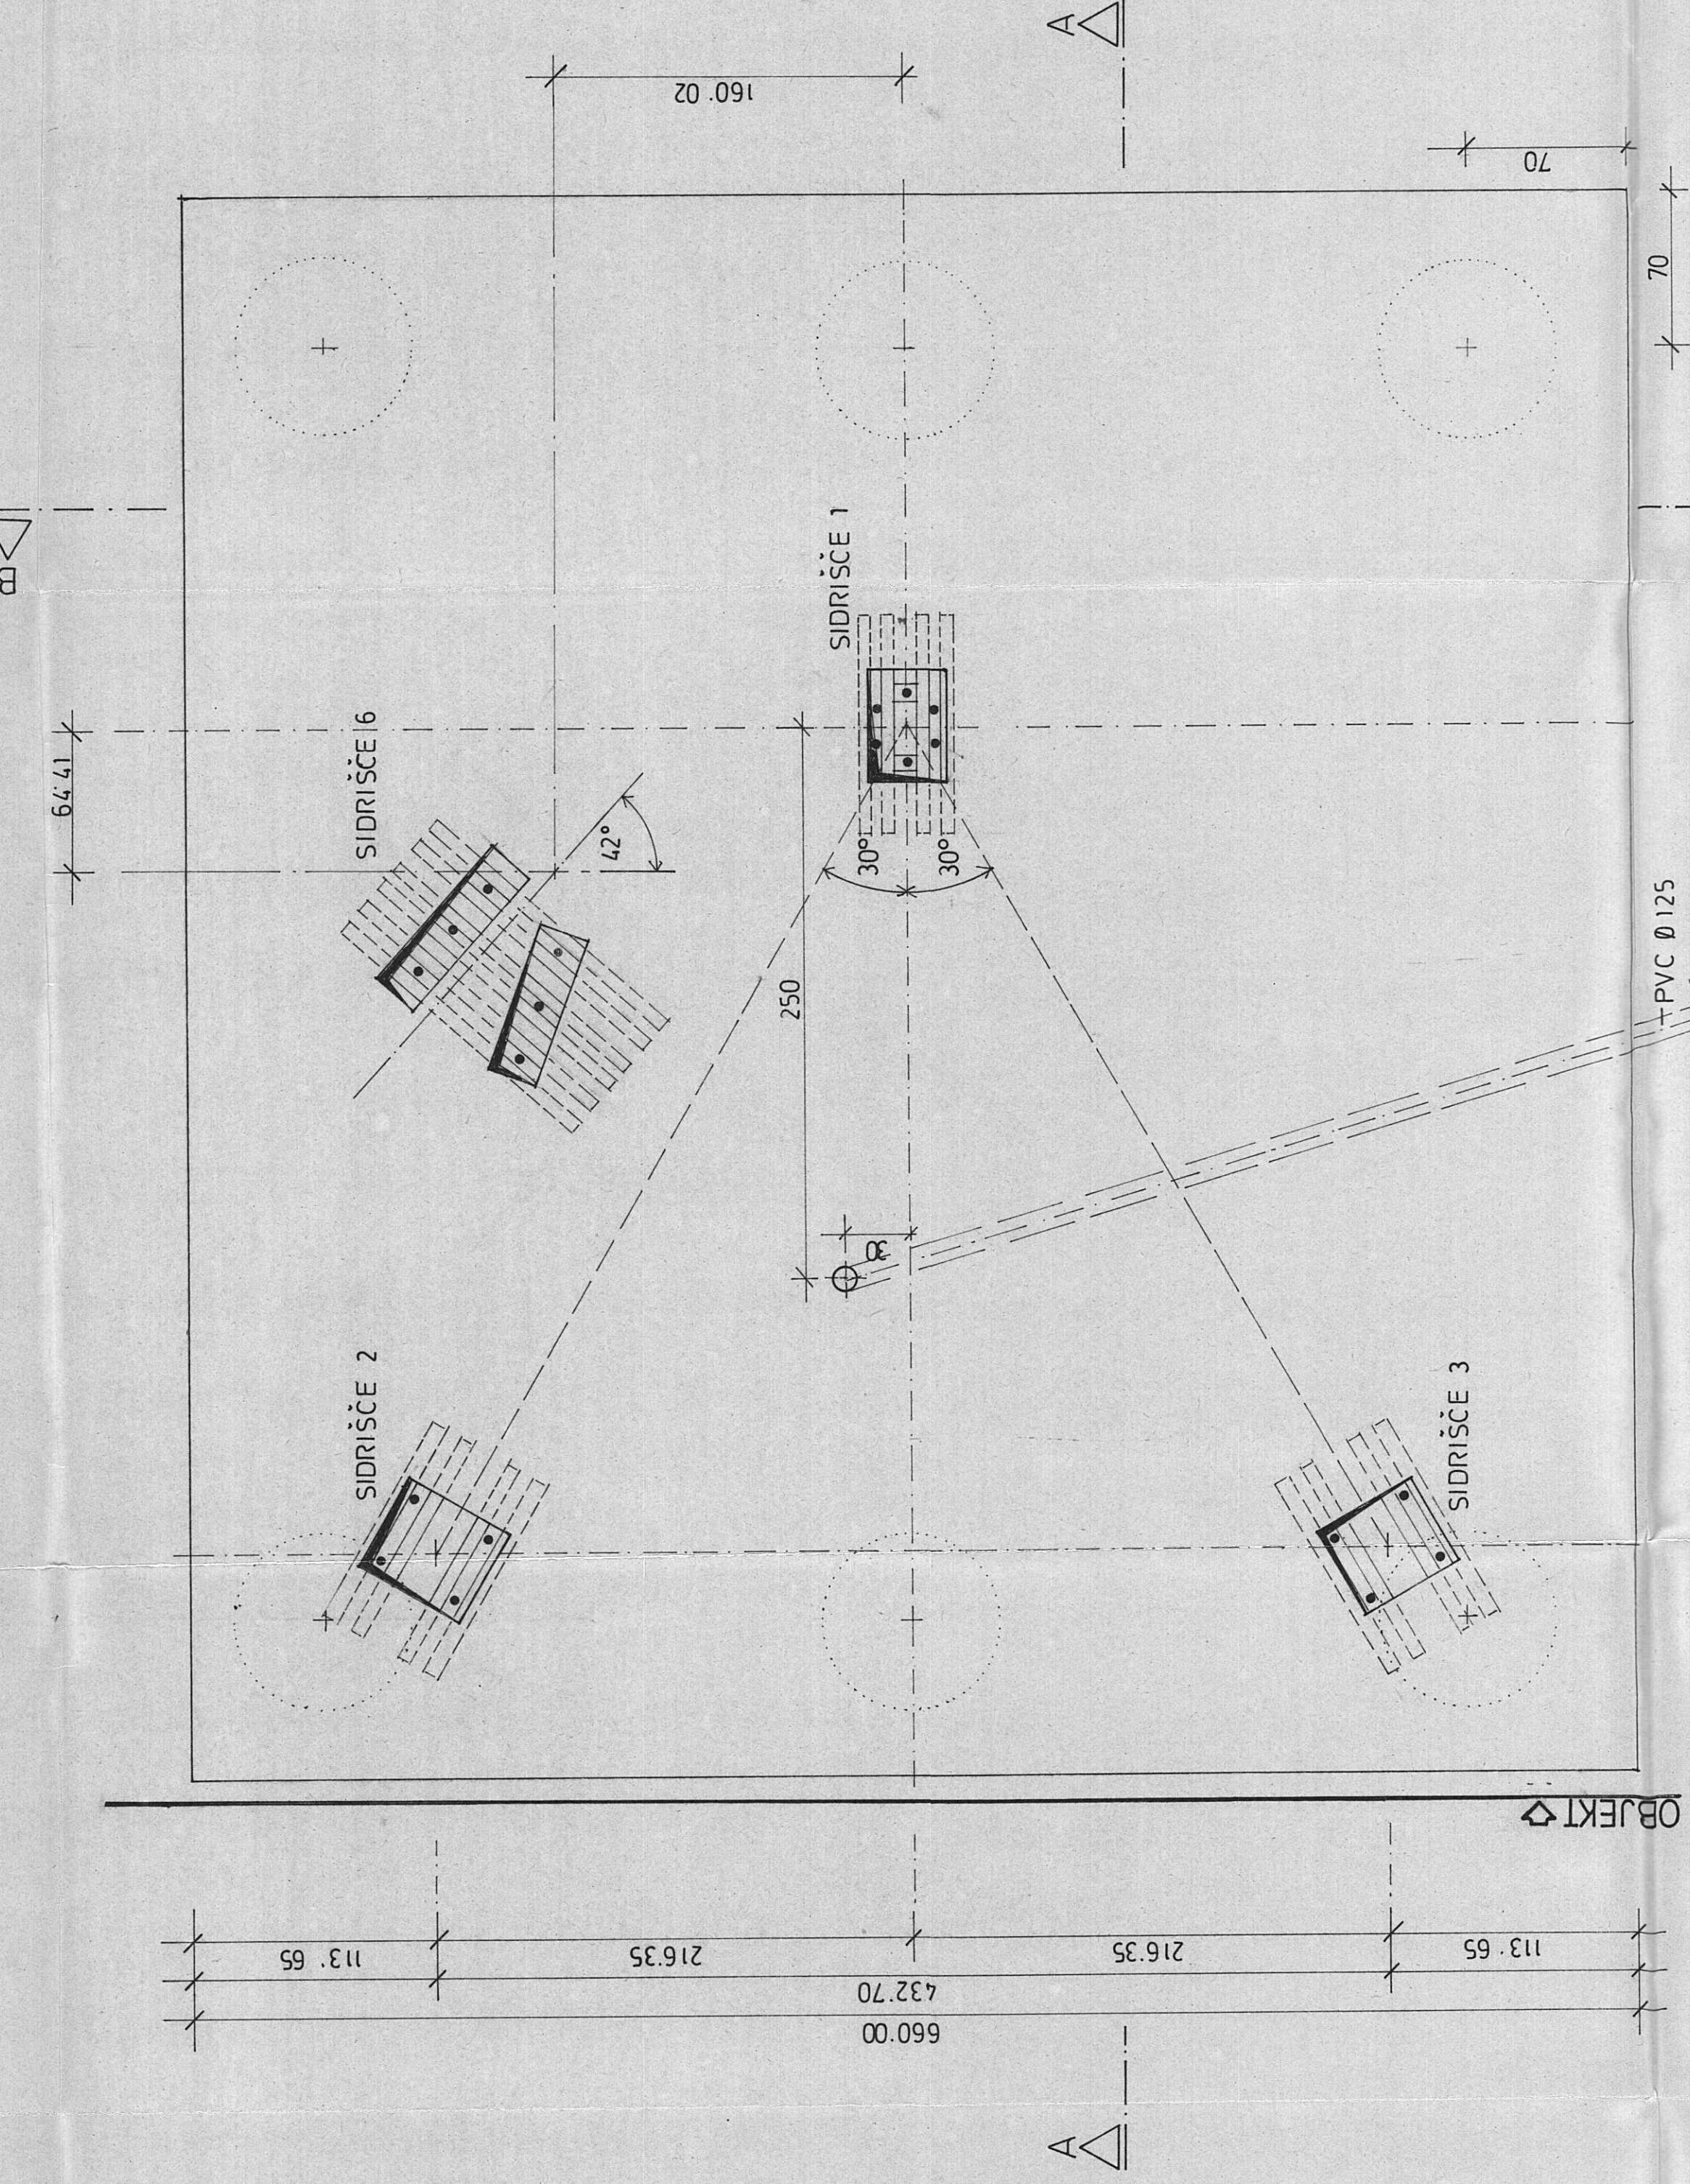

POZICIJSKI NAČRT PILOTOV (JET-GROUNDING) M 1:25

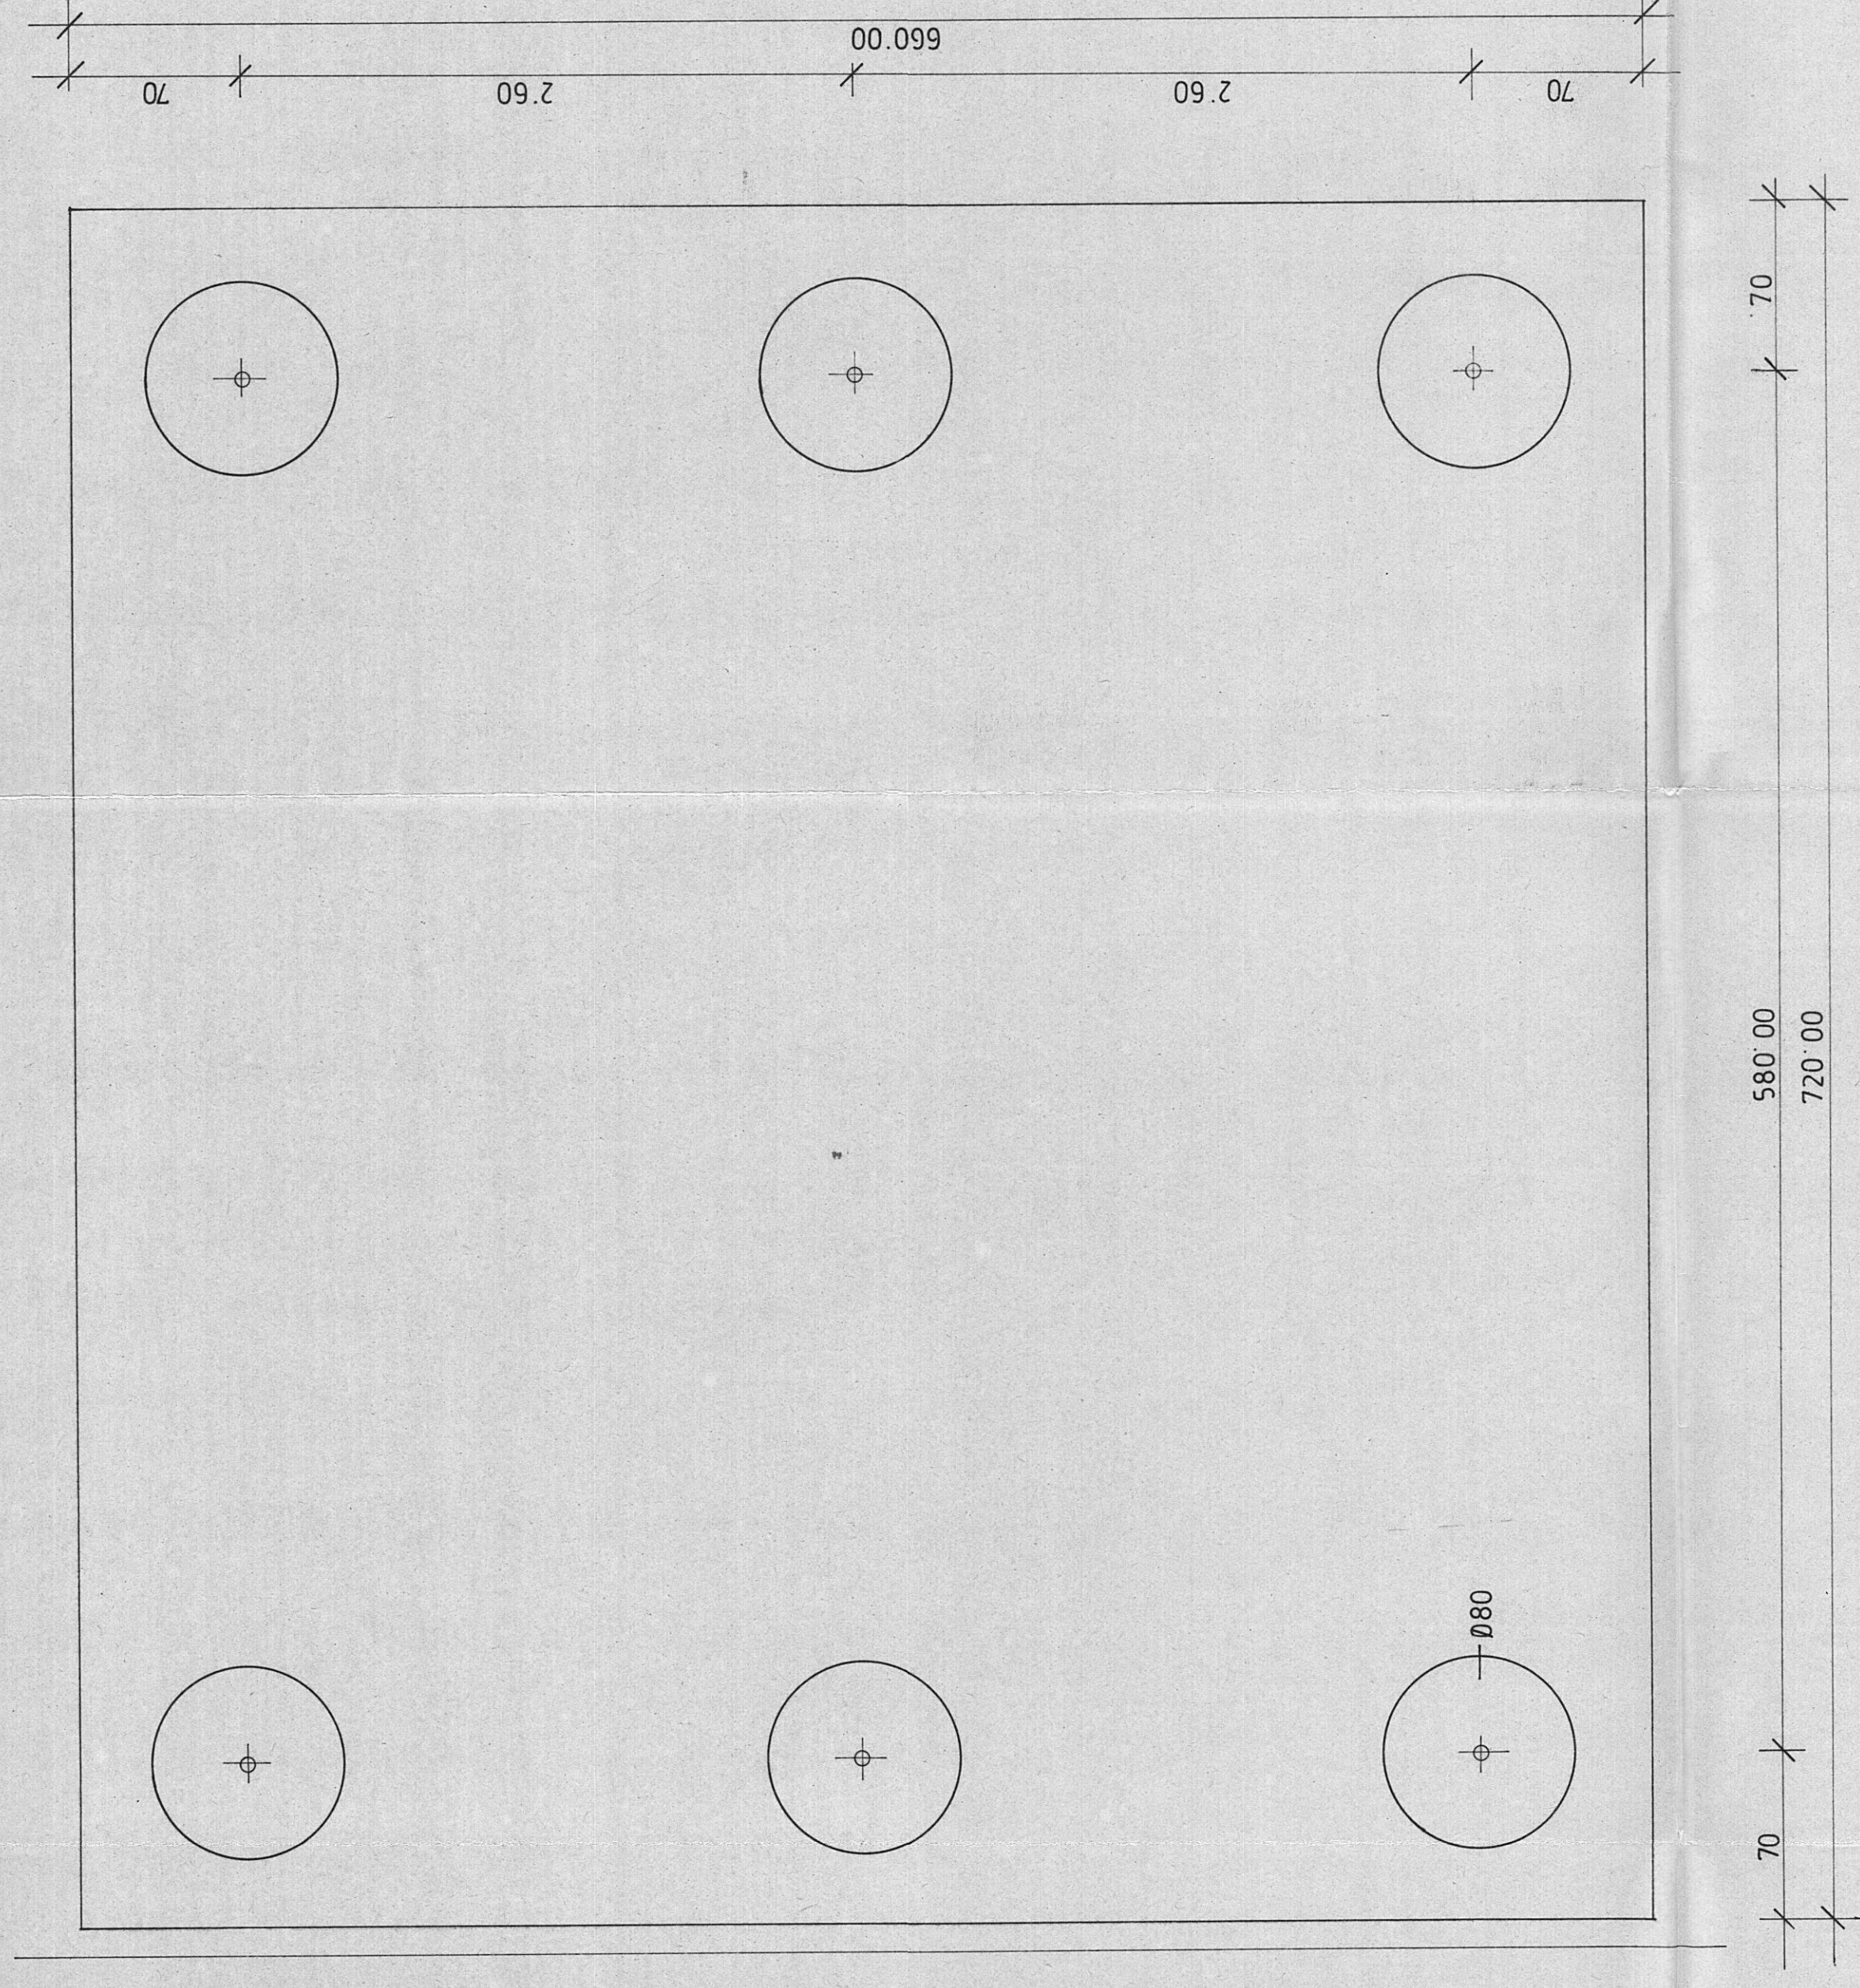

POZOR! POVRŠINA MED POSAMEZNI MI SIDRIŠČI SME ODSTOPATI OD VODORAVNE RAVNINE ZA NAJVEČ +- 65mm

MEĐSEBOJNA LEGA SIDRNIH VIJAKOV MORA BITI NA 08mm NATANČNA TLORISNO IN PO VERTIKALI

DISPOZICIO	PRELEDAL	DATUM
RTV SLOVENIJA Zemljska satelitska postaja – GRADIB. DEL temeljenje	<b>BIROINVEST</b> PRISILJEN načrt temelja s sidrišči – tloris in prerezi	RTV LJUBLJANA 61000 LJUBLJANA MOŠE PIJADEVA 10
RTV SLOVENIJA Zemljska satelitska postaja – GRADIB. DEL temeljenje	PRISILJEN načrt temelja s sidrišči – tloris in prerezi	PGD, PZI OOD PROJ. STATIKE: R. DOBOVIŠEK DIGI PROJ. FAZE
DATA: JULIJ 93	MERILO: 1:25	IMEN: D. POPOVIČ BT. PROJEKTA: 101-0976 BT. LISTA: 4